

Vertikalschnitt

Tor geöffnet




Konsole bis 10 Torblätter

Schnitt B-B

Tor geschlossen

Schnitt A-A

Tor geschlossen

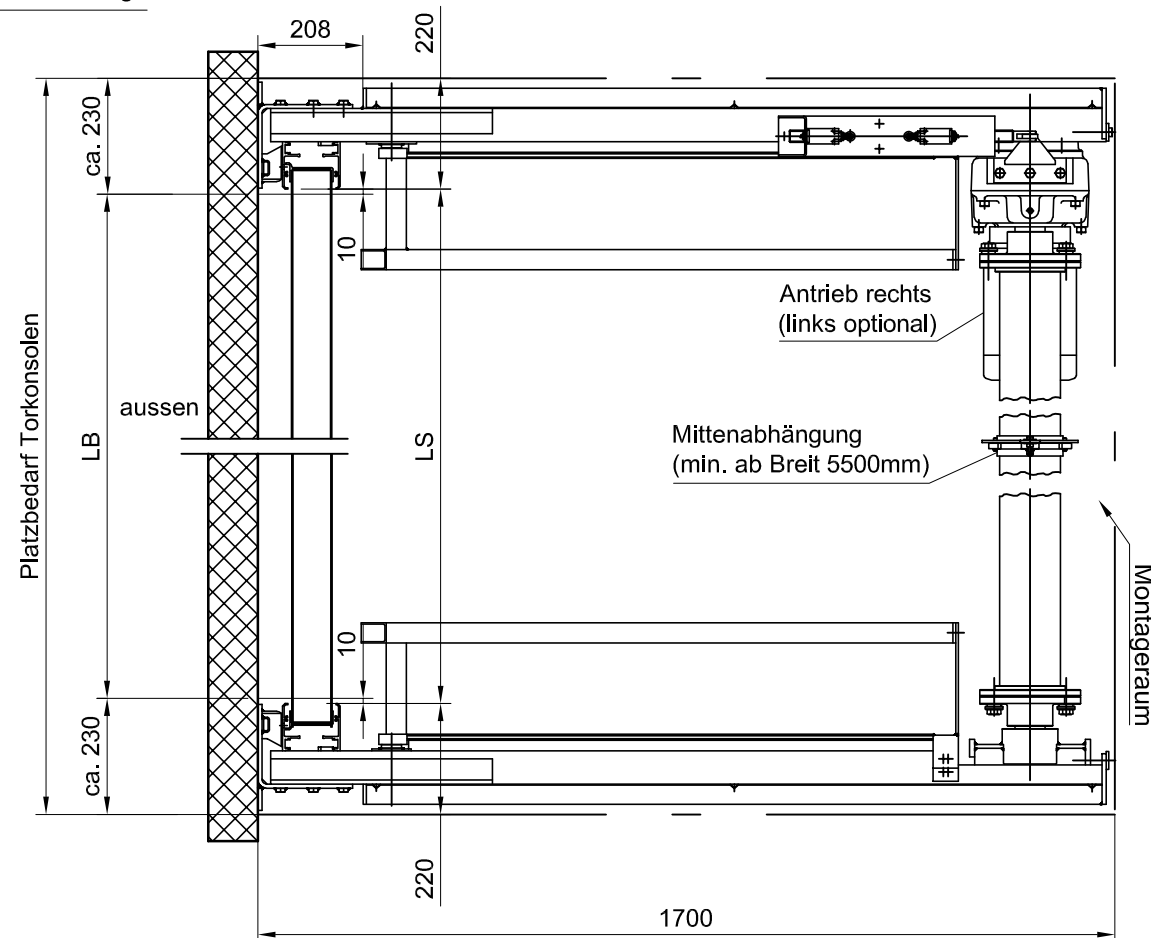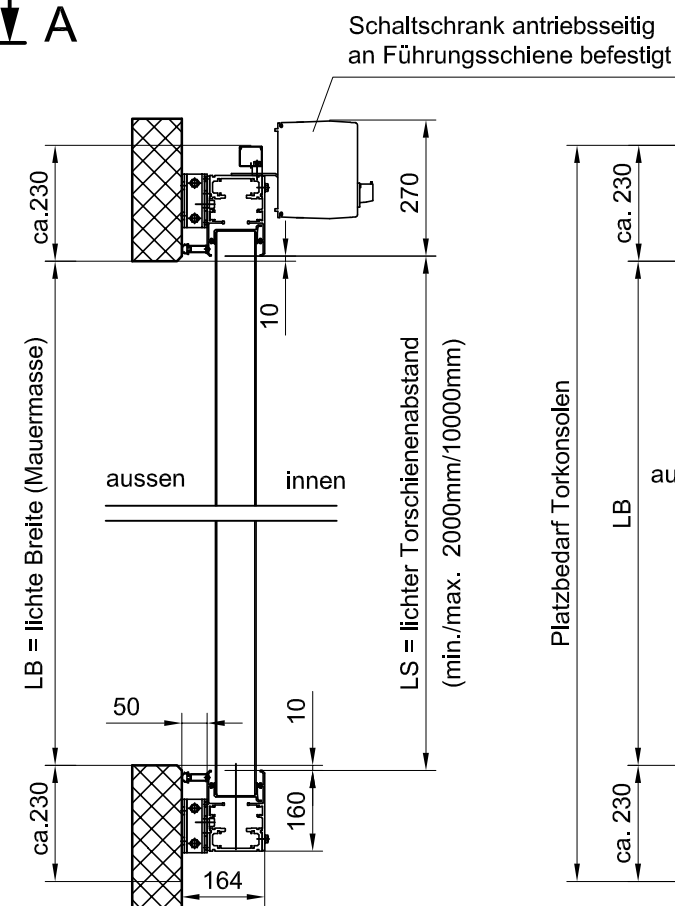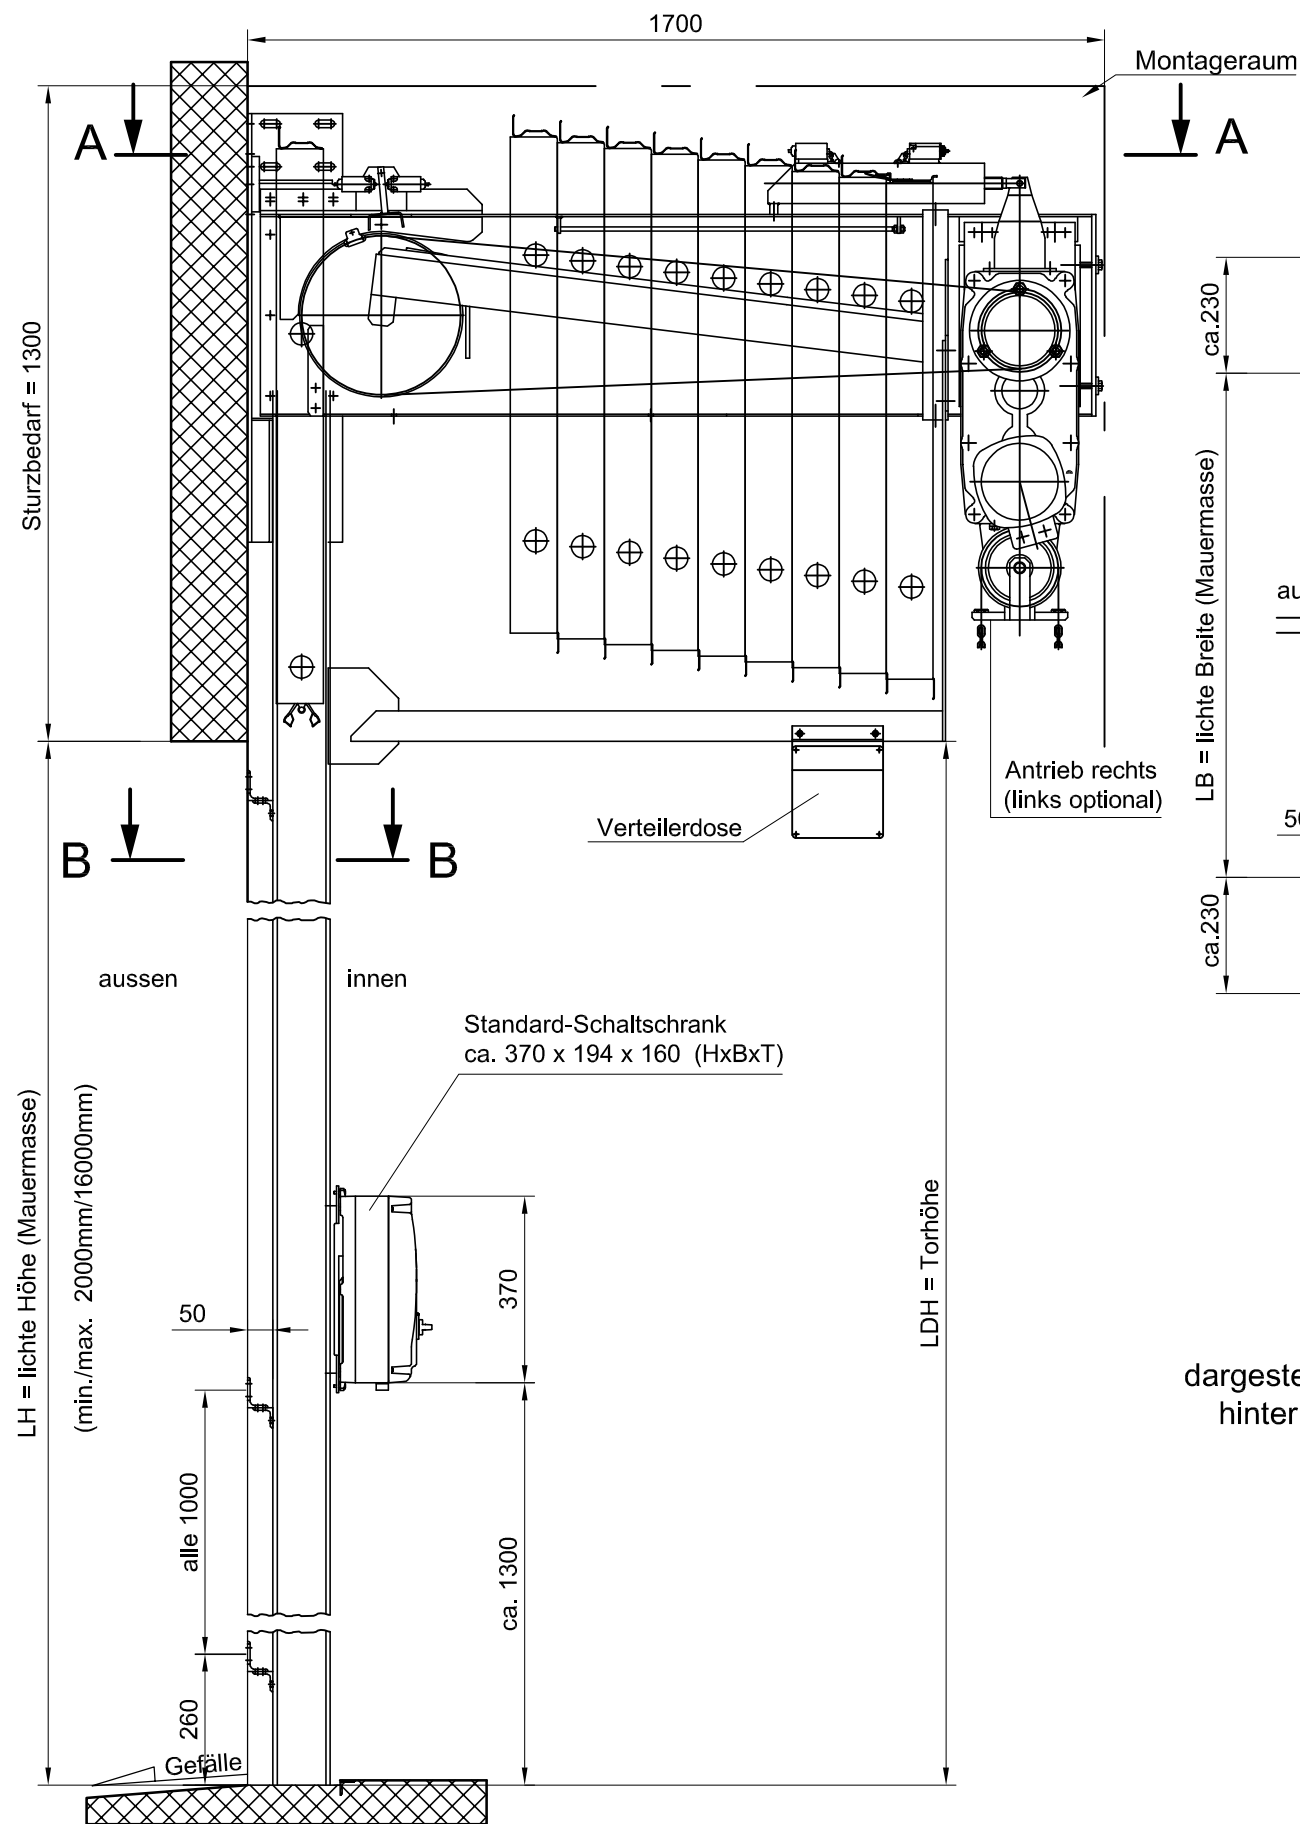

dargestellt ist die Standardbefestigung hinter der Leibung auf Stahlbeton

Technische Änderungen vorbehalten!

MASSBLATT
 Tortyp: HUBTOR ST80-400 (HT80XL GA)
 bis 10 Torblätter



STAWIN AG
 Dättlikonerstrasse 5
 8422 Pfungen
 Tel. Nr. +41 52 234 02 02

Diese Zeichnung bleibt Eigentum von STAWIN AG, ist nicht verbindlich und darf ohne unser Einverständnis weder kopiert, noch an Drittpersonen weitergegeben werden.

Objekt Adresse:	Zeichnung Index		
	-	Erstellt	Juni 2017
	-	Rev.1	tm
	-	Rev.2	
	-	Rev.3	
Auftrag Position	Rev.4		
	Massstab	Plan Format	
	%	A 3	
Auftrag Nr.	Stawin Tor Nr.	Zeichnung Nr. / Index	
		HT_010 / 1	